

ZEG | Rudolf-Diesel-Str. 1 | 70806 Kornwestheim

Herr
Peter Müller
Einsteinstraße 22

68169 Mannheim

Schlafzimmer Herr Müller

Datum: 8.11.2021

| Pos. | ArtNr | Beschreibung | H/B/T | Menge | E-Preis | G-Preis |
|------|--------------|--|-------------------------|-------|---------|---------|
| | | raumplaner raumplaner | | | | |
| 1 | | Universal Korpus Korpuselement Dekorauswahl: K 0101 PE Frontweiss (Uni/C9) Korpus Materialstärke: 19,0 mm Eckausprägung: Seiten durchgehend Rückwand Materialstärke: 8,0 mm Ausführung: Sockelblende frontbündig, Höhe variabel Korpus Verbinden: Korpen verbinden (Reihenkorpus) Höhe: 100 mm Fachboden Lochung: Lochreihe durchgehend Verbindertyp: Dübel-Exzenter Bedienposition: Innen Variante: mit Rand Fachboden Loch Durchmesser: 5,0 mm Ø Sichtkanten Farbe: Kantenfarbe passend zum Korpus Dekor Korpus Kanten Stärke: Sichtkante 2,0 mm / Blindkante 0,8 mm - Standard | 1100.0 / 1200.0 / 600.0 | 1 | | |
| 1.1 | SK_H | Schubkasten - Holz Front Materialstärke: 19,0 mm Oberfläche: natur lackiert Holzart: Zirbe beleuchtet: Nein Eisenwaren: Hettich Belastbarkeit: 40 kg ohne Push to Open, mit Griff: Stangengriff Typ Salvia D = 10 mm Material: Edelstahl-Optik Länge: 316 mm Position in der Höhe: automatisch Ausrichtung Senkrecht inkl. Griff Bohrungen | | 4 | | |
| 1.2 | KB | Konstruktionsboden Konstruktionsboden Verbinder: Verbinder ohne Steg | | 3 | | |
| 1.3 | RW | Rückwand Rückwand Materialstärke: 8,0 mm Dekorauswahl: K 0101 PE Frontweiss (Uni/C9) Rückwand Ausführung: genutet | | 1 | | |
| 1.4 | SO | Sockel Ausführung: Sockelblende frontbündig, Höhe variabel Dekorauswahl: K 0101 PE Frontweiss (Uni/C9) Höhe: 100 mm | | 1 | | |
| 2 | ABDECKPLATTE | | 19.0 / 1200.0 / 600.0 | 1 | | |

| Pos. | ArtNr | Beschreibung | H/B/T | Menge | E-Preis | G-Preis |
|------|------------------|--|-------------------------|-------|---------|---------|
| 3 | PASSLEISTE | Dekorauswahl: K 352 RT Iron Flow (Design/D3) Stärke: 19 mm | | | | |
| | | | 2500.0 / 50.0 / 19.0 | 1 | | |
| 4 | Universal Korpus | Dekorauswahl: K 0101 PE Frontweiss (Uni/C9) Passleisten Rücksprung: 5 mm | | | | |
| | | Korpuselement | 2500.0 / 1000.0 / 700.0 | 1 | | |
| | | Dekorauswahl: K 0101 PE Frontweiss (Uni/C9) Korpus Materialstärke: 19,0 mm Eckausprägung: Seiten durchgehend Rückwand Materialstärke: 8,0 mm Ausführung: Sockelblende frontbündig, Höhe variabel Korpus Verbinden: Korpen verbinden (Reihenkorpus) Höhe: 100 mm Fachboden Lochung: Lochreihe durchgehend Verbindertyp: Dübel-Exzenter Bedienposition: Innen Variante: mit Rand Fachboden Loch Durchmesser: 5,0 mm Ø Sichtkanten Farbe: Kantenfarbe passend zum Korpus Dekor Korpus Kanten Stärke: Sichtkante 2,0 mm / Blindkante 0,8 mm - Standard Vorschaltgerät 15 Watt, | | | | |
| 4.1 | ST | Schiebetür | | | | 1 |
| | | Dekorauswahl: K 352 RT Iron Flow (Design/D3) | | | | |
| 4.2 | FB | Fachboden | | | | 6 |
| | | Dekor wie bei dem Korpus Dekor wie beim Korpus, Rücksprung: 10,0 mm, Lochreihe Durchmesser: 5,0 mm Ø, Art: Lochreihe durchgehend, Fachbodenträger: an zwei Trägern gesichert | | | | |
| 4.3 | RW | Rückwand | | | | 1 |
| | | Rückwand Materialstärke: 8,0 mm Dekorauswahl: K 0101 PE Frontweiss (Uni/C9) Rückwand Ausführung: genutet | | | | |
| 4.4 | MS | Mittelseite | | | | 1 |
| 4.5 | FB | Fachboden | | | | 6 |
| | | Dekor wie bei dem Korpus Dekor wie beim Korpus, Rücksprung: 10,0 mm, Lochreihe Durchmesser: 5,0 mm Ø, Art: Lochreihe durchgehend, Fachbodenträger: an zwei Trägern gesichert | | | | |
| 4.6 | RW | Rückwand | | | | 1 |
| | | Rückwand Materialstärke: 8,0 mm Dekorauswahl: K 0101 PE Frontweiss (Uni/C9) Rückwand Ausführung: genutet | | | | |
| 4.7 | ST | Schiebetür | | | | 1 |
| | | Dekorauswahl: K 352 RT Iron Flow (Design/D3) | | | | |
| 4.8 | ST | Schiebetür | | | | 1 |
| | | Dekorauswahl: K 352 RT Iron Flow (Design/D3) | | | | |
| 4.9 | ST | Schiebetür | | | | 1 |
| | | Dekorauswahl: K 352 RT Iron Flow (Design/D3) | | | | |
| 5 | Universal Korpus | Dekorauswahl: K 0101 PE Frontweiss (Uni/C9) Korpus Materialstärke: 19,0 mm Eckausprägung: Seiten durchgehend Rückwand Materialstärke: 8,0 mm Ausführung: Sockelblende frontbündig, Höhe variabel Korpus Verbinden: Korpen verbinden (Reihenkorpus) Höhe: 100 mm Fachboden Lochung: Lochreihe durchgehend | | | | |
| | | Korpuselement | 2500.0 / 1000.0 / 700.0 | 1 | | |

| Pos. | ArtNr | Beschreibung | H/B/T | Menge | E-Preis | G-Preis |
|------|------------------|--|-------------------------|-------|---------|---------|
| | | Verbindertyp: Dübel-Exzenter Bedienposition: Innen Variante: mit Rand Fachboden Loch Durchmesser: 5,0 mm Ø Sichtkanten Farbe: Kantenfarbe passend zum Korpus Dekor Korpus Kanten Stärke: Sichtkante 2,0 mm / Blindkante 0,8 mm - Standard | | | | |
| 5.1 | FB | Fachboden Dekor wie bei dem Korpus Dekor wie beim Korpus, Rücksprung: 10,0 mm, Lochreihe Durchmesser: 5,0 mm Ø, Art: Lochreihe durchgehend, Fachbodenträger: an zwei Trägern gesichert | | 4 | | |
| 5.2 | RW | Rückwand Rückwand Materialstärke: 8,0 mm Dekorauswahl: K 0101 PE Frontweiss (Uni/C9) Rückwand Ausführung: genutet | | 1 | | |
| 5.3 | I_SK_H_F | Innenschubkasten - Holz mit Grifffräsung Oberfläche: natur lackiert Holzart: Zirbe beleuchtet: Nein Innenschubkasten Grifffräsung: C - Fräsung Eisenwaren: Blum Belastbarkeit: 60 kg | | 3 | | |
| 6 | Universal Korpus | Korpuselement Dekorauswahl: K 0101 PE Frontweiss (Uni/C9) Korpus Materialstärke: 19,0 mm Eckausprägung: Seiten durchgehend Rückwand Materialstärke: 8,0 mm Ausführung: Sockelblende frontbündig, Höhe variabel Korpus Verbinden: Korpen verbinden (Reihenkorpus) Höhe: 100 mm Fachboden Lochung: Lochreihe durchgehend Verbindertyp: Dübel-Exzenter Bedienposition: Innen Variante: mit Rand Fachboden Loch Durchmesser: 5,0 mm Ø Sichtkanten Farbe: Kantenfarbe passend zum Korpus Dekor Korpus Kanten Stärke: Sichtkante 2,0 mm / Blindkante 0,8 mm - Standard Korpus x Korpus_Nummer_ xxxHosenhalter Korpus x Korpus_Nummer_ xxxKleiderlift Korpus x Korpus_Nummer_ xxxKrawattenhalter_rechts | 2500.0 / 1000.0 / 700.0 | 1 | | |
| 6.1 | KB | Konstruktionsboden Konstruktionsboden Verbinder: Verbinder ohne Steg | | 2 | | |
| 6.2 | RW | Rückwand Rückwand Materialstärke: 8,0 mm Dekorauswahl: K 0101 PE Frontweiss (Uni/C9) Rückwand Ausführung: genutet | | 1 | | |
| 6.3 | MS | Mittelseite | | 1 | | |
| 7 | Universal Korpus | Korpuselement Dekorauswahl: K 0101 PE Frontweiss (Uni/C9) Korpus Materialstärke: 19,0 mm Eckausprägung: Seiten durchgehend Rückwand Materialstärke: 8,0 mm Ausführung: Sockelblende frontbündig, Höhe variabel Korpus Verbinden: Korpen verbinden (Reihenkorpus) Höhe: 100 mm Fachboden Lochung: Lochreihe durchgehend Verbindertyp: Dübel-Exzenter Bedienposition: Innen | 2500.0 / 1000.0 / 700.0 | 1 | | |

| Pos. | ArtNr | Beschreibung | H/B/T | Menge | E-Preis | G-Preis |
|------|-------------------|--|----------------------|-------|---------|---------|
| | | Variante: mit Rand Fachboden Loch Durchmesser: 5,0 mm Ø Sichtkanten Farbe: Kantenfarbe passend zum Korpus Dekor Korpus Kanten Stärke: Sichtkante 2,0 mm / Blindkante 0,8 mm - Standard Korpus x Korpus_Nummer_xxxKleiderlift | | | | |
| 7.1 | KB | Konstruktionsboden | | 1 | | |
| | | Konstruktionsboden Verbinder: Verbinder ohne Steg | | | | |
| 7.2 | RW | Rückwand | | 1 | | |
| | | Rückwand Materialstärke: 8,0 mm Dekorauswahl: K 0101 PE Frontweiss (Uni/C9) Rückwand Ausführung: genutet | | | | |
| 8 | PASSLEISTE | | 2500.0 / 50.0 / 19.0 | 1 | | |
| | | Dekorauswahl: K 0101 PE Frontweiss (Uni/C9) Passleisten Rücksprung: 5 mm | | | | |
| 9 | 6RAUMPLANERFRACHT | | | 1 | | |
| | | Zwischensumme raumplaner: | | | | |
| | -- | | | | | |
| 10 | MK | Montagekosten | | 5 | | |
| 11 | FK | Fahrtkostenpauschale | | 1 | | |
| | | Zwischensumme: | | | | |
| | | Preis ohne MwSt. | | | EUR | |
| | | + 19% MwSt. | | | EUR | |
| | | Gesamtsumme: | | | EUR | |



[y7sx r806] 08.11.2021

Projektname **Schlafzimmer Herr Müller**

Kunde **Müller, Peter**

Projektnummer: **95**

18445 0, ZEG, 70806 Kornwestheim, Germany 2021.11.1

raumplaner raumplaner


RH 2550.0

2500.0

1119.0

1100.0

[1] BREITENLEISTE

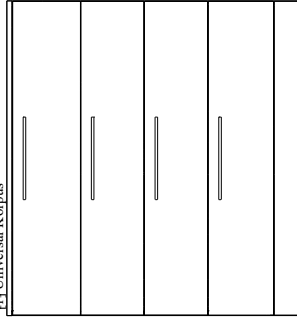

0.0

1200.0

1200.0



600.0

119.0


[8] PASSLEISTE

[7] Universal Korpus

[6] Universal Korpus

[5] Universal Korpus

[3] UNIVERSAL KORBUS

 


4100.0

1000.0

1000.0

1000.0

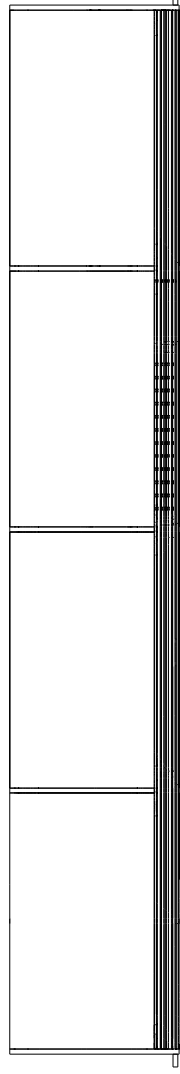

Zeilen

A

B

C

D

E

| | | | | |
|--|--|--|--|--|
| | | | | |
| | | | | |
| | | | | |
| | | | | |

Projektname **Schlafzimmer Herr Müller**


Kunde **Müller, Peter**

Projektnummer: **95**

[y7sx r806] 08.11.2021

18445 0, ZEG, 70806 Kornwestheim, Germany 2021.11.1

Seite 6 / 8

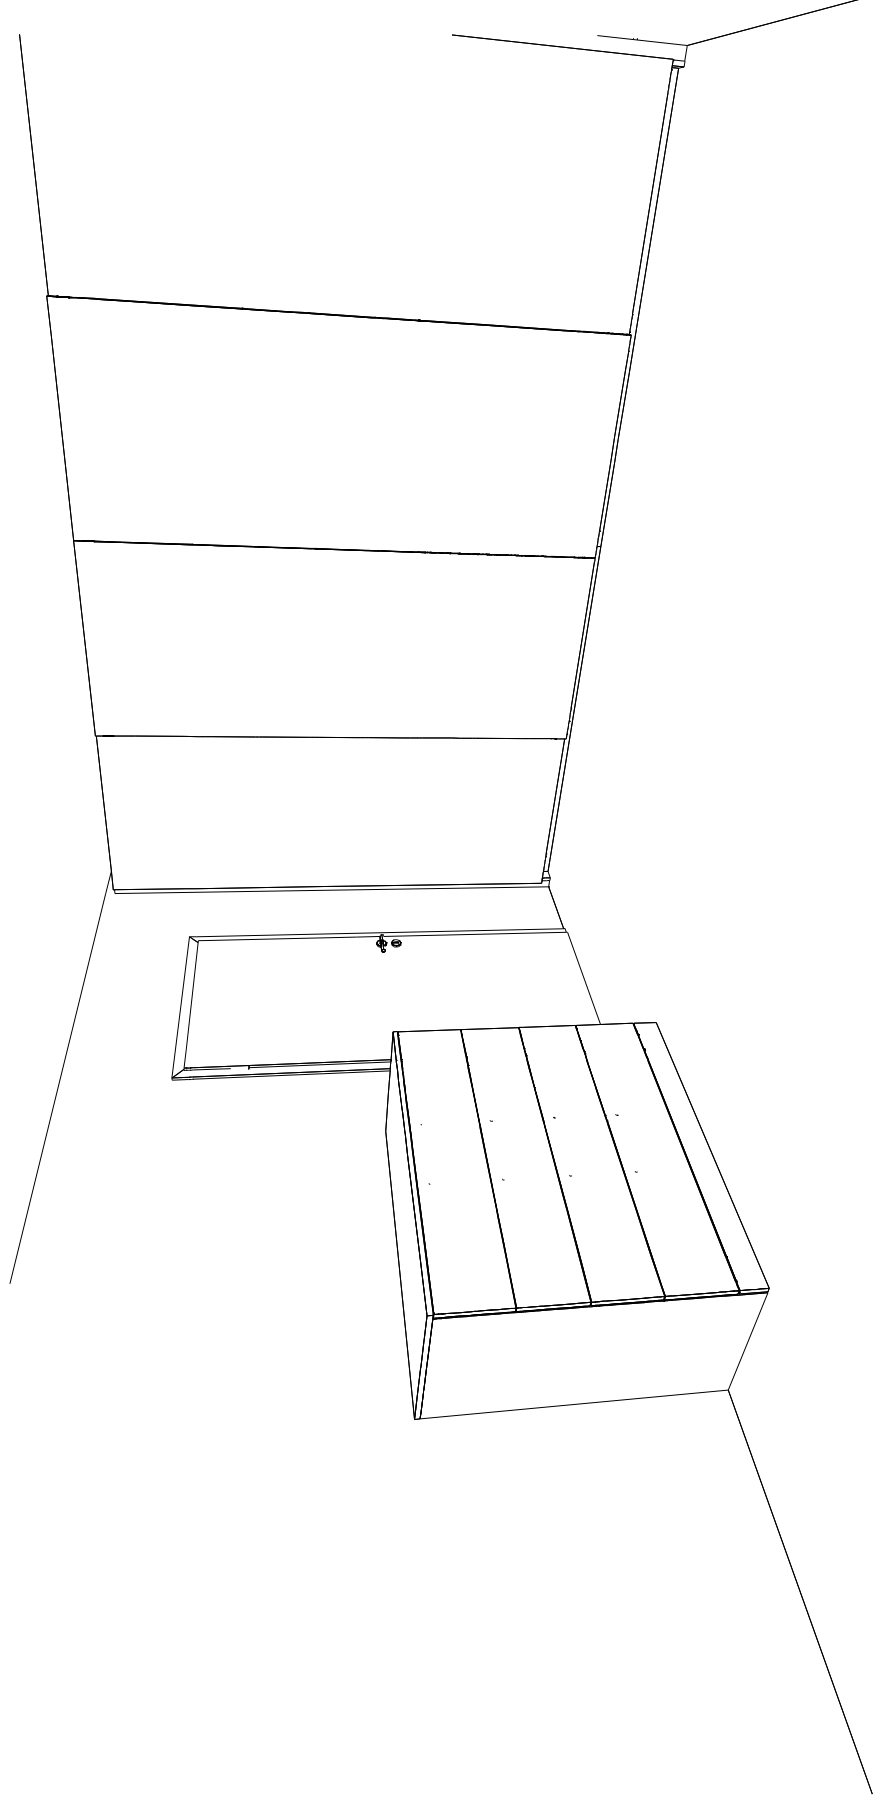

[y7sx r806] 08.11.2021

Projektname **Schlafzimmer Herr Müller**


Kunde **Müller, Peter**

Projektnummer: **95**

18445 0, ZEG, 70806 Kornwestheim, Germany 2021.11.1

Seite 7 / 8

raumplaner raumplaner

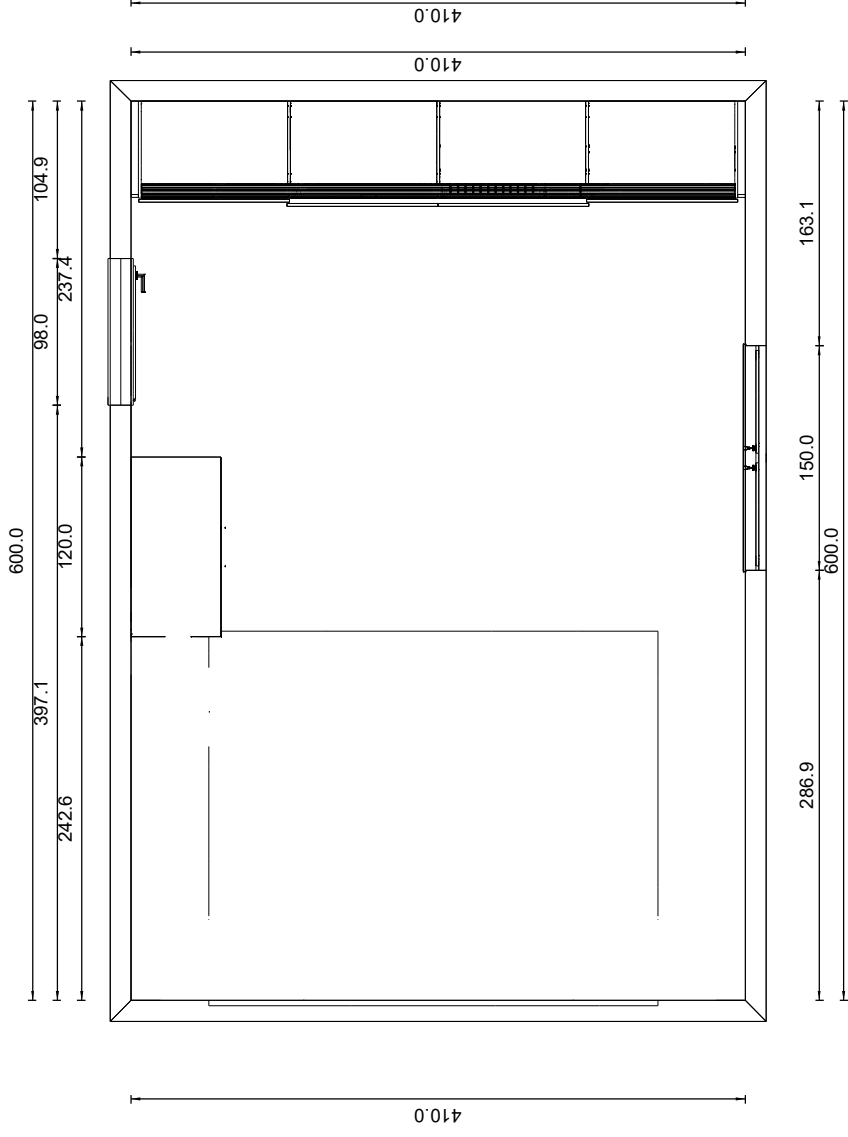

[y7sx r806] M: 1/50 08.11.2021

Projektname: Schlafzimmer Herr Müller

Kunde: Müller, Peter

Projektnummer: 95

18445 0, ZEG, 70806 Kornwestheim, Germany 2021.11.1